



กรมสนับสนุนบริการสุขภาพ
Department of Health Service Support

โครงการ ราชทัณฑ์ บันสุข ทำความดี ด้วยหัวใจ

ผู้ออกแบบ สำนักงานสนับสนุนบริการสุขภาพ เขต 10 จังหวัดอุบลราชธานี

แบบเลขที่ สบส.10-01/63

กลุ่มมาตรฐานอาคารและสภาพแวดล้อม



สำนักงานสนับสนุนบริการสุขภาพ เขต 10 จังหวัดอุบลราชธานี

DRAWING SET		ISSUED OF PACKAGE
<input checked="" type="checkbox"/> A แบบสถาปัตยกรรม ARCHITECTURE	<input checked="" type="checkbox"/> S แบบวิศวกรรมโครงสร้าง STRUCTURE	<input type="checkbox"/> แบบเลขที่ สบส.10-02/62 CO-ORDINATION
<input type="checkbox"/> I แบบสถาปัตยกรรมภายใน INTERIOR	<input type="checkbox"/> M แบบวิศวกรรมระบบปรับอากาศและระบายอากาศ MECHANICAL	<input type="checkbox"/> แบบขออนุญาตปลูกสร้าง AUTHORITY SUBMITTAL
<input type="checkbox"/> L แบบภูมิสถาปัตยกรรม LANDSCAPE	<input type="checkbox"/> SN แบบวิศวกรรมระบบสุขาภิบาล SANITARY	<input type="checkbox"/> แบบประกวดราคา BIDDING DOCUMENT
<input type="checkbox"/> C แบบวิศวกรรมโยธา CIVIL	<input type="checkbox"/> F แบบวิศวกรรมระบบป้องกันอัคคีภัย FIRE PROTECTION	<input type="checkbox"/> แบบคู่สัญญาก่อสร้าง CONTRACT DOCUMENT
	<input type="checkbox"/> E แบบวิศวกรรมไฟฟ้าและสื่อสาร ELECTRICAL	

ISSUED DATE :

- /11 /2561


แปลนปรับปรุงแผนผังอาคาร เพื่อรองรับห้องแยกโรคและคลินิกทันตกรรม

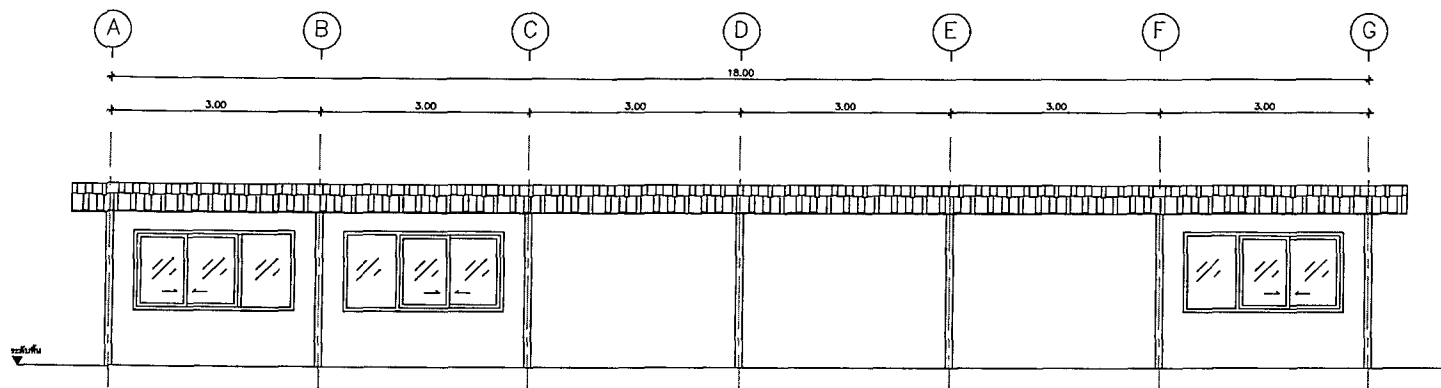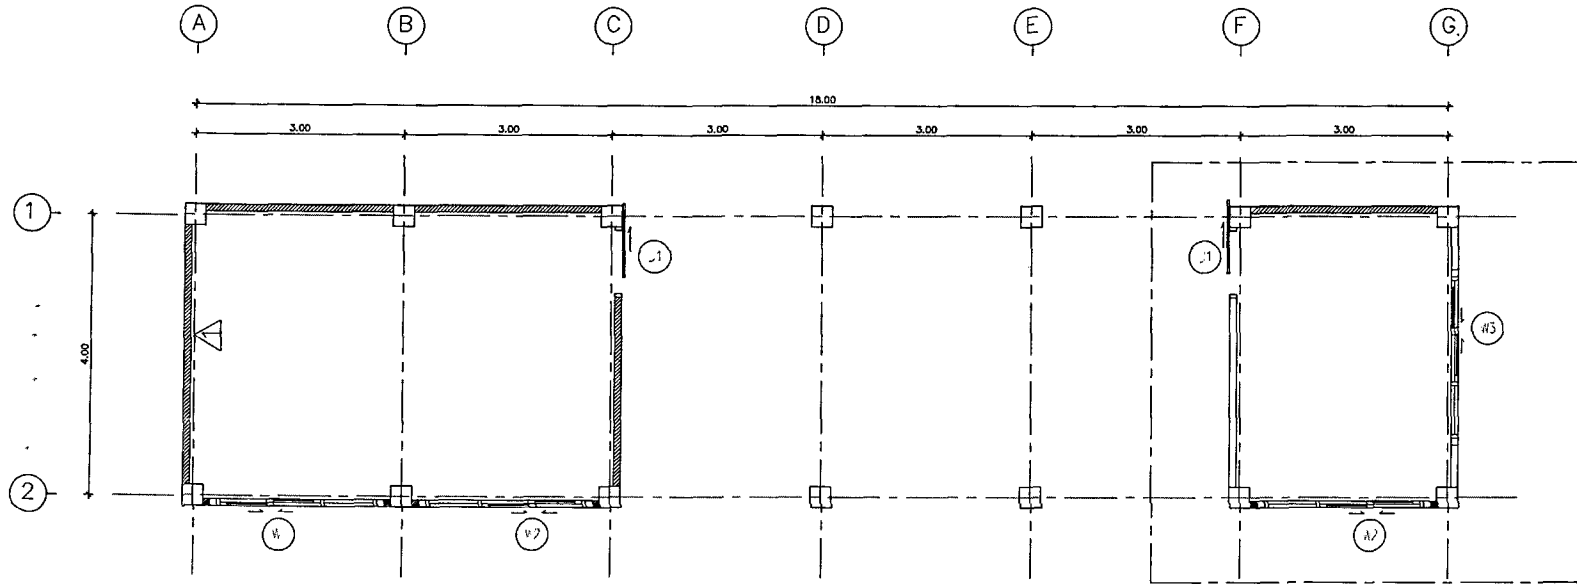


หมายเหตุ แบบไม่เข้ามาตรฐานให้ถือระยะตัวเลขเป็นตัวอ้างอิง
ระยะในแบบได้จากการสำรวจเบื้องต้น เพื่อให้อ้างอิงในการออกแบบเท่านั้น
ผู้รับจ้างจะต้องตรวจสอบวัดระยะจริงหน้างานอีกครั้ง

แปลนพื้นที่ส่วนที่ต่อเติมห้องทันตกรรม


scale : no scale

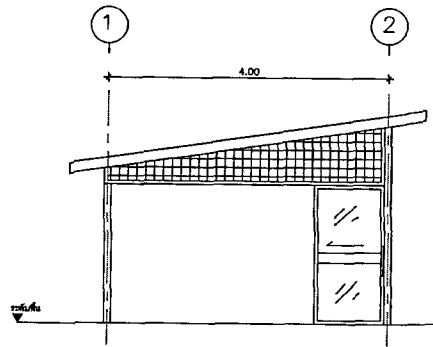

ด้านหน้า
scale : no scale

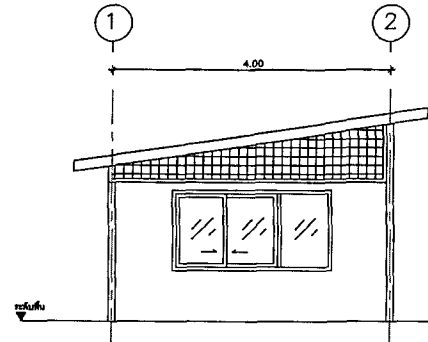



ด้านหลัง
scale : no scale

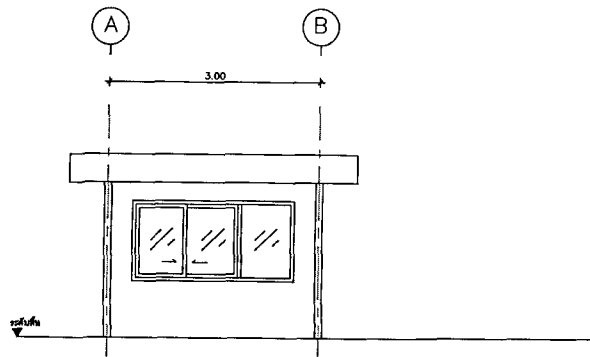

ด้านข้าง
scale : no scale

หมายเหตุ : แบบนี้ไม่เข้ามาตรวจสอบให้ถือระยะตัวเลขเป็นตัวอ้างอิง
ระยะในแบบได้จากกระดาษวงเมืองต้น เพื่อใช้อ้างอิงในการออกแบบเท่านั้น
ผู้รับจ้างจะต้องตรวจสอบวัดระยะจริงหน้างานจริงอีกครั้ง


แปลนปรับปรุงแผนผังพักพยาบาล เพื่อรองรับห้องแยกโรคและคลินิกทันตกรรม

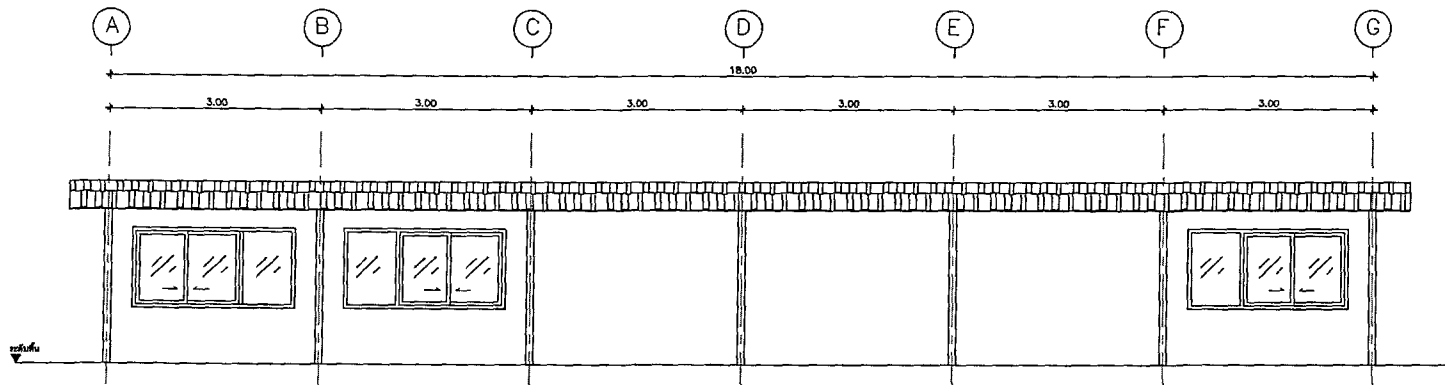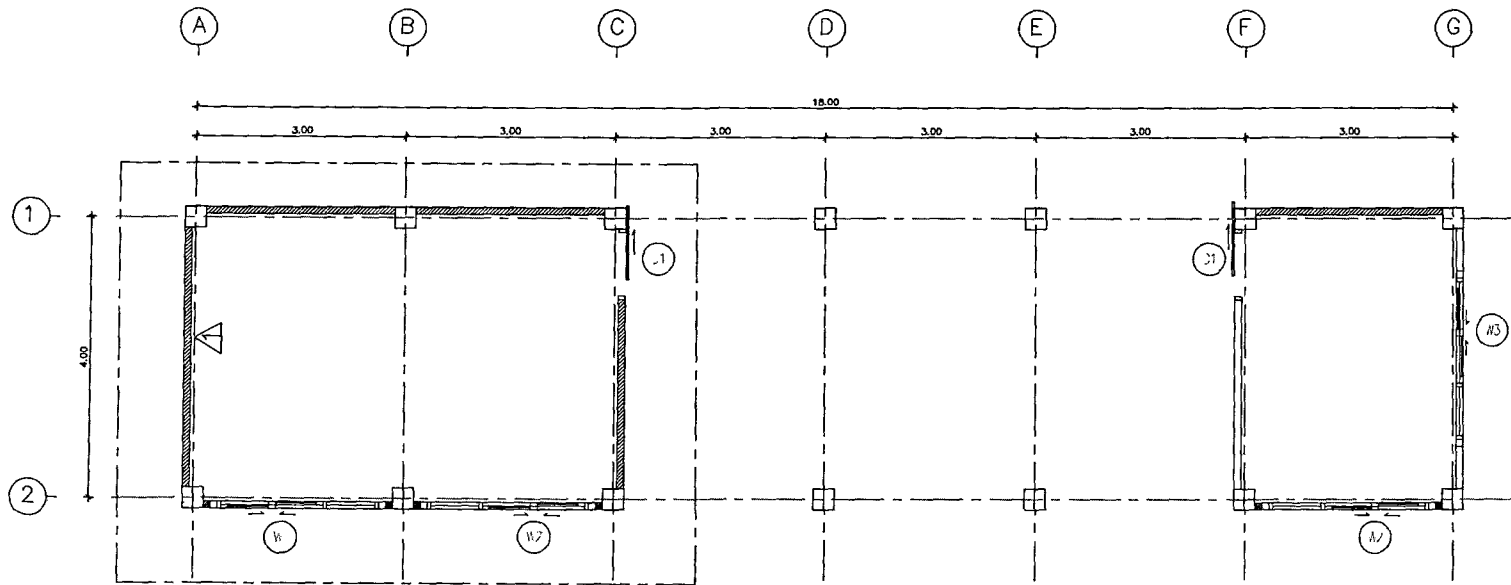


หมายเหตุ : แบบไม่เข้ามาตรฐานให้รายละเอียดเป็นตัวอ้างอิง
ระยะในแบบได้จากการสำรวจเบื้องต้น เพื่อให้อ้างอิงในการออกแบบเท่านั้น
ผู้รับจ้างจะต้องตรวจสอบวัดระยะจริงหน้างานจริงอีกครั้ง

แปลนพื้นที่ส่วนที่ต่อเติมห้องแยกโรค


scale : no scale

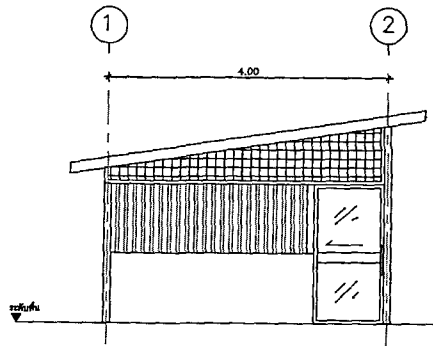

ด้านหน้า
scale : no scale (1) MR-010

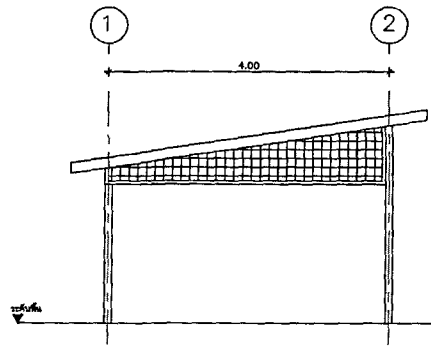

ด้านหลัง
scale : no scale (1) MR-010

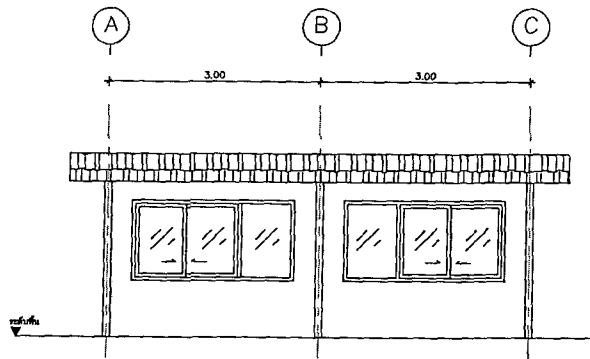

ด้านข้าง
scale : no scale (1) MR-010

หมายเหตุ : แบบไม่เข้ามาตรฐานให้ถือระยะตัวเลขเป็นตัวอย่าง
ระยะในแบบได้จากทาบวงเบ็องต้น เพื่อใช้อ้างอิงในการออกแบบเท่านั้น
ผู้รับจ้างจะต้องตรวจสอบวัดระยะจริงหน้างานจึงอีกครั้ง